

## LOKAL BIUROWY

**B/01**

Centrum Biznesu MODERNBUD  
ul. Piastowska 20, Legnica

1. piętro

11. Hall (część wspólna 50% powierzchni)	4,34/2=2,17 m <sup>2</sup>
12. WC (część wspólna 50% powierzchni)	1,52/2=0,76 m <sup>2</sup>
13. Pomieszczenie socialne	2,15 m <sup>2</sup>
14. Komunikacja	22,60 m <sup>2</sup>
15. Pomieszczenie biurowe 1	1,54 m <sup>2</sup>
16. Pomieszczenie biurowe 2	2,24 m <sup>2</sup>


**RAZEM**

**64,30 m<sup>2</sup>**

**Skontaktuj się:**

735 200 001

legnica@pcg.pl

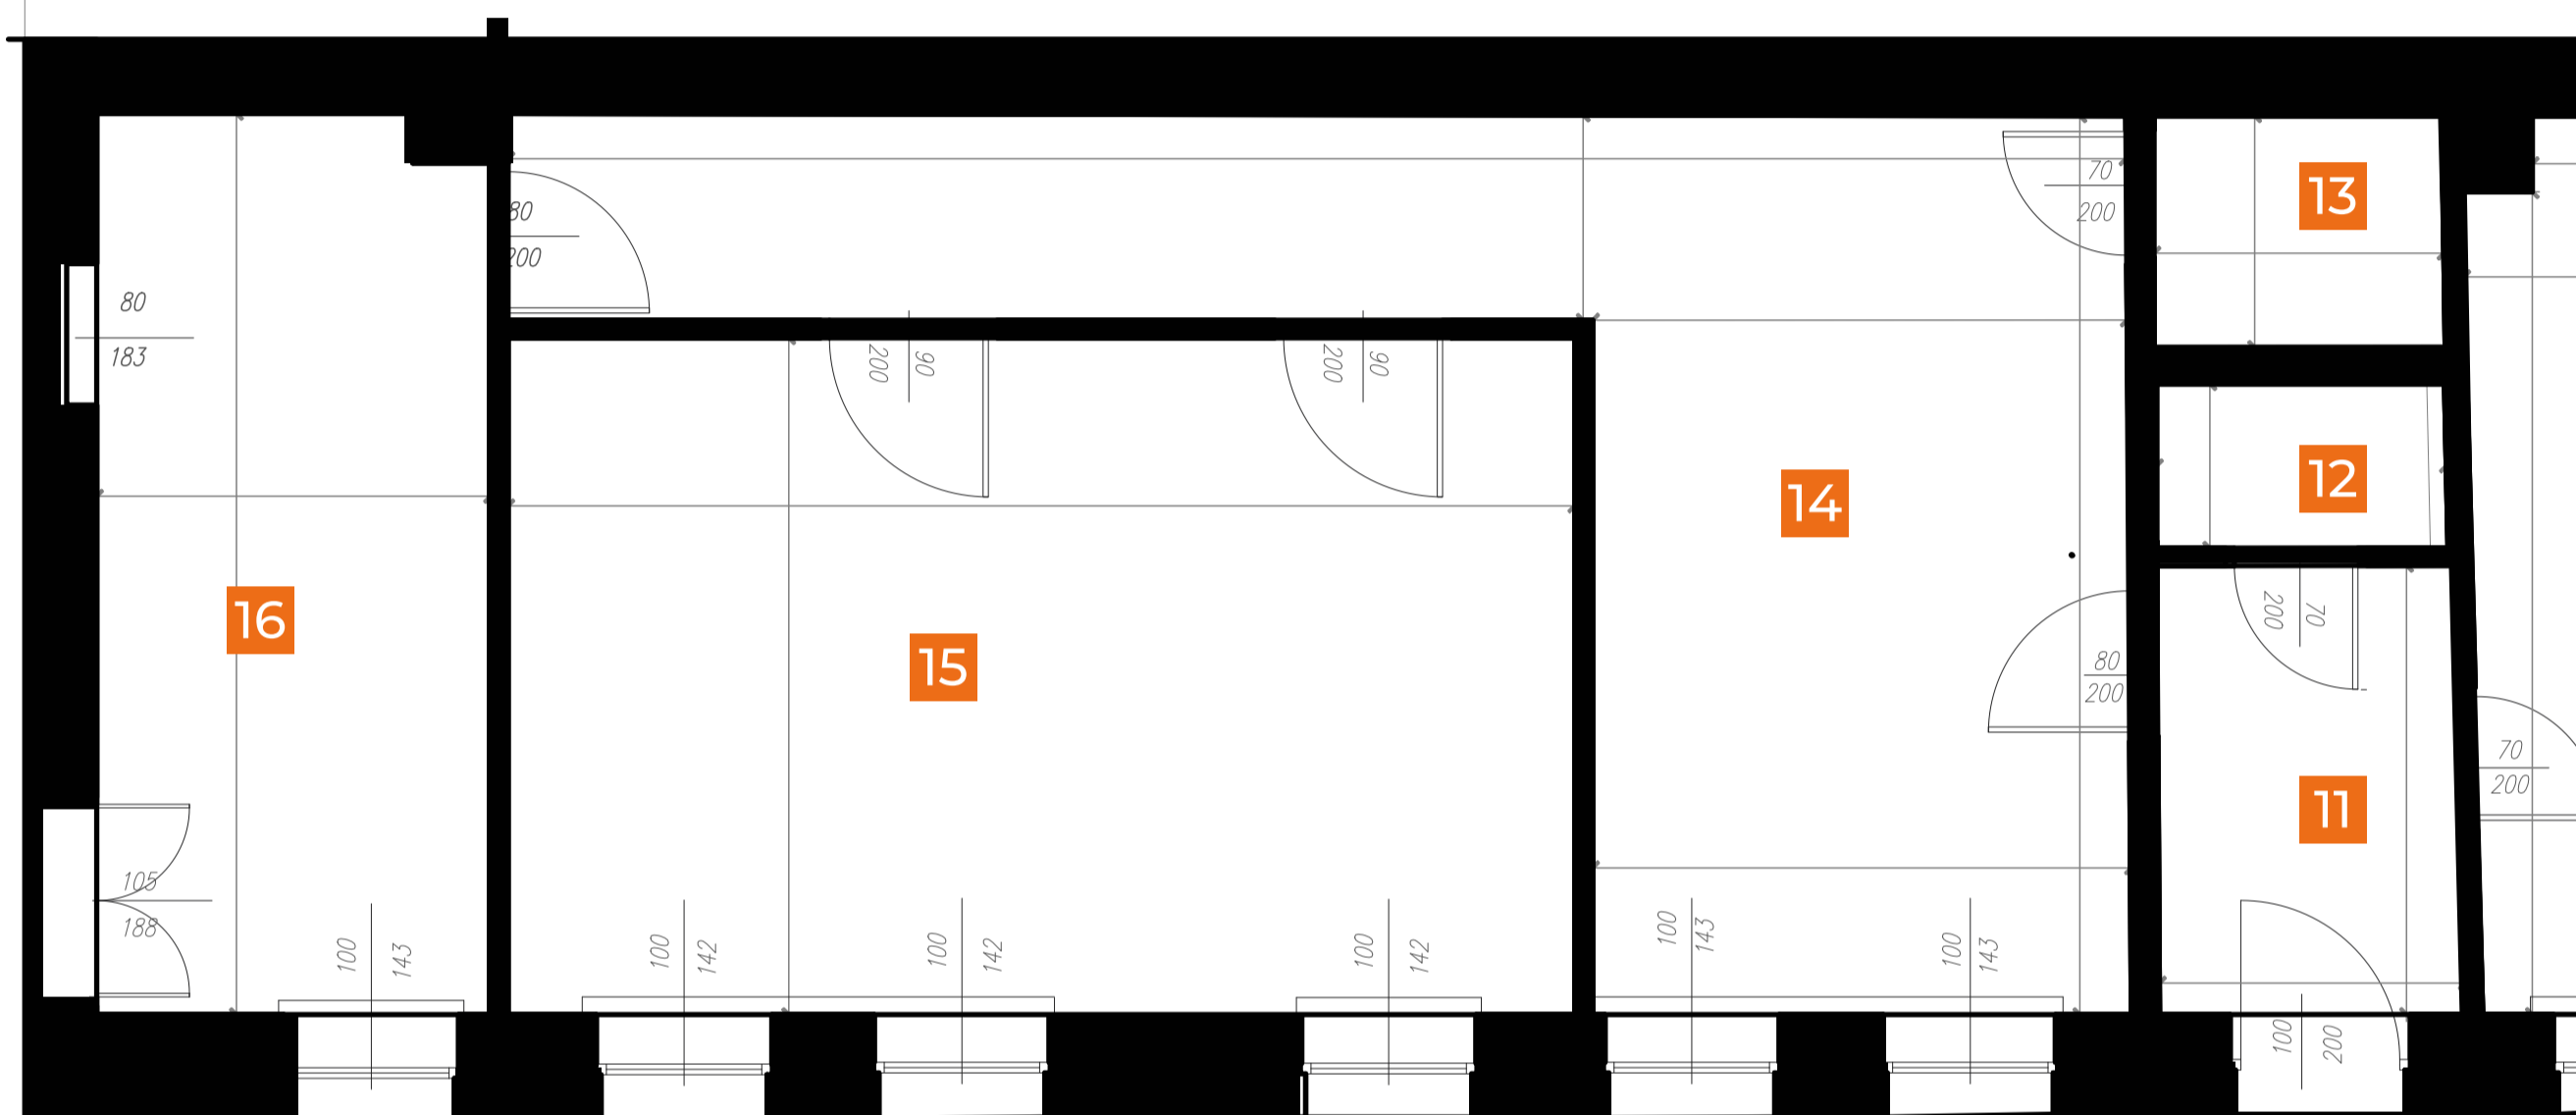

### LOKALIZACJA

