

LOKAL BIUROWY

Centrum Biznesu MODERNBUD
ul. Piastowska 20, Legnica

B/02

1. piętro

7. Archiwum	2,28 m ²
8. Pomieszczenie biurowe 1	13,48 m ²
9. Pomieszczenie biurowe 2	17,66 m ²
10. Pomieszczenie biurowe 3	14,57 m ²
11. Hall (część wspólna 50% powierzchni)	$0,5 \cdot 4,32 = 2,16 \text{ m}^2$
12. WC (część wspólna 50% powierzchni)	$0,5 \cdot 1,52 = 0,76 \text{ m}^2$


RAZEM

50,91 m²

Skontaktuj się:

📞 735 200 001

✉ legnica@pcg.pl

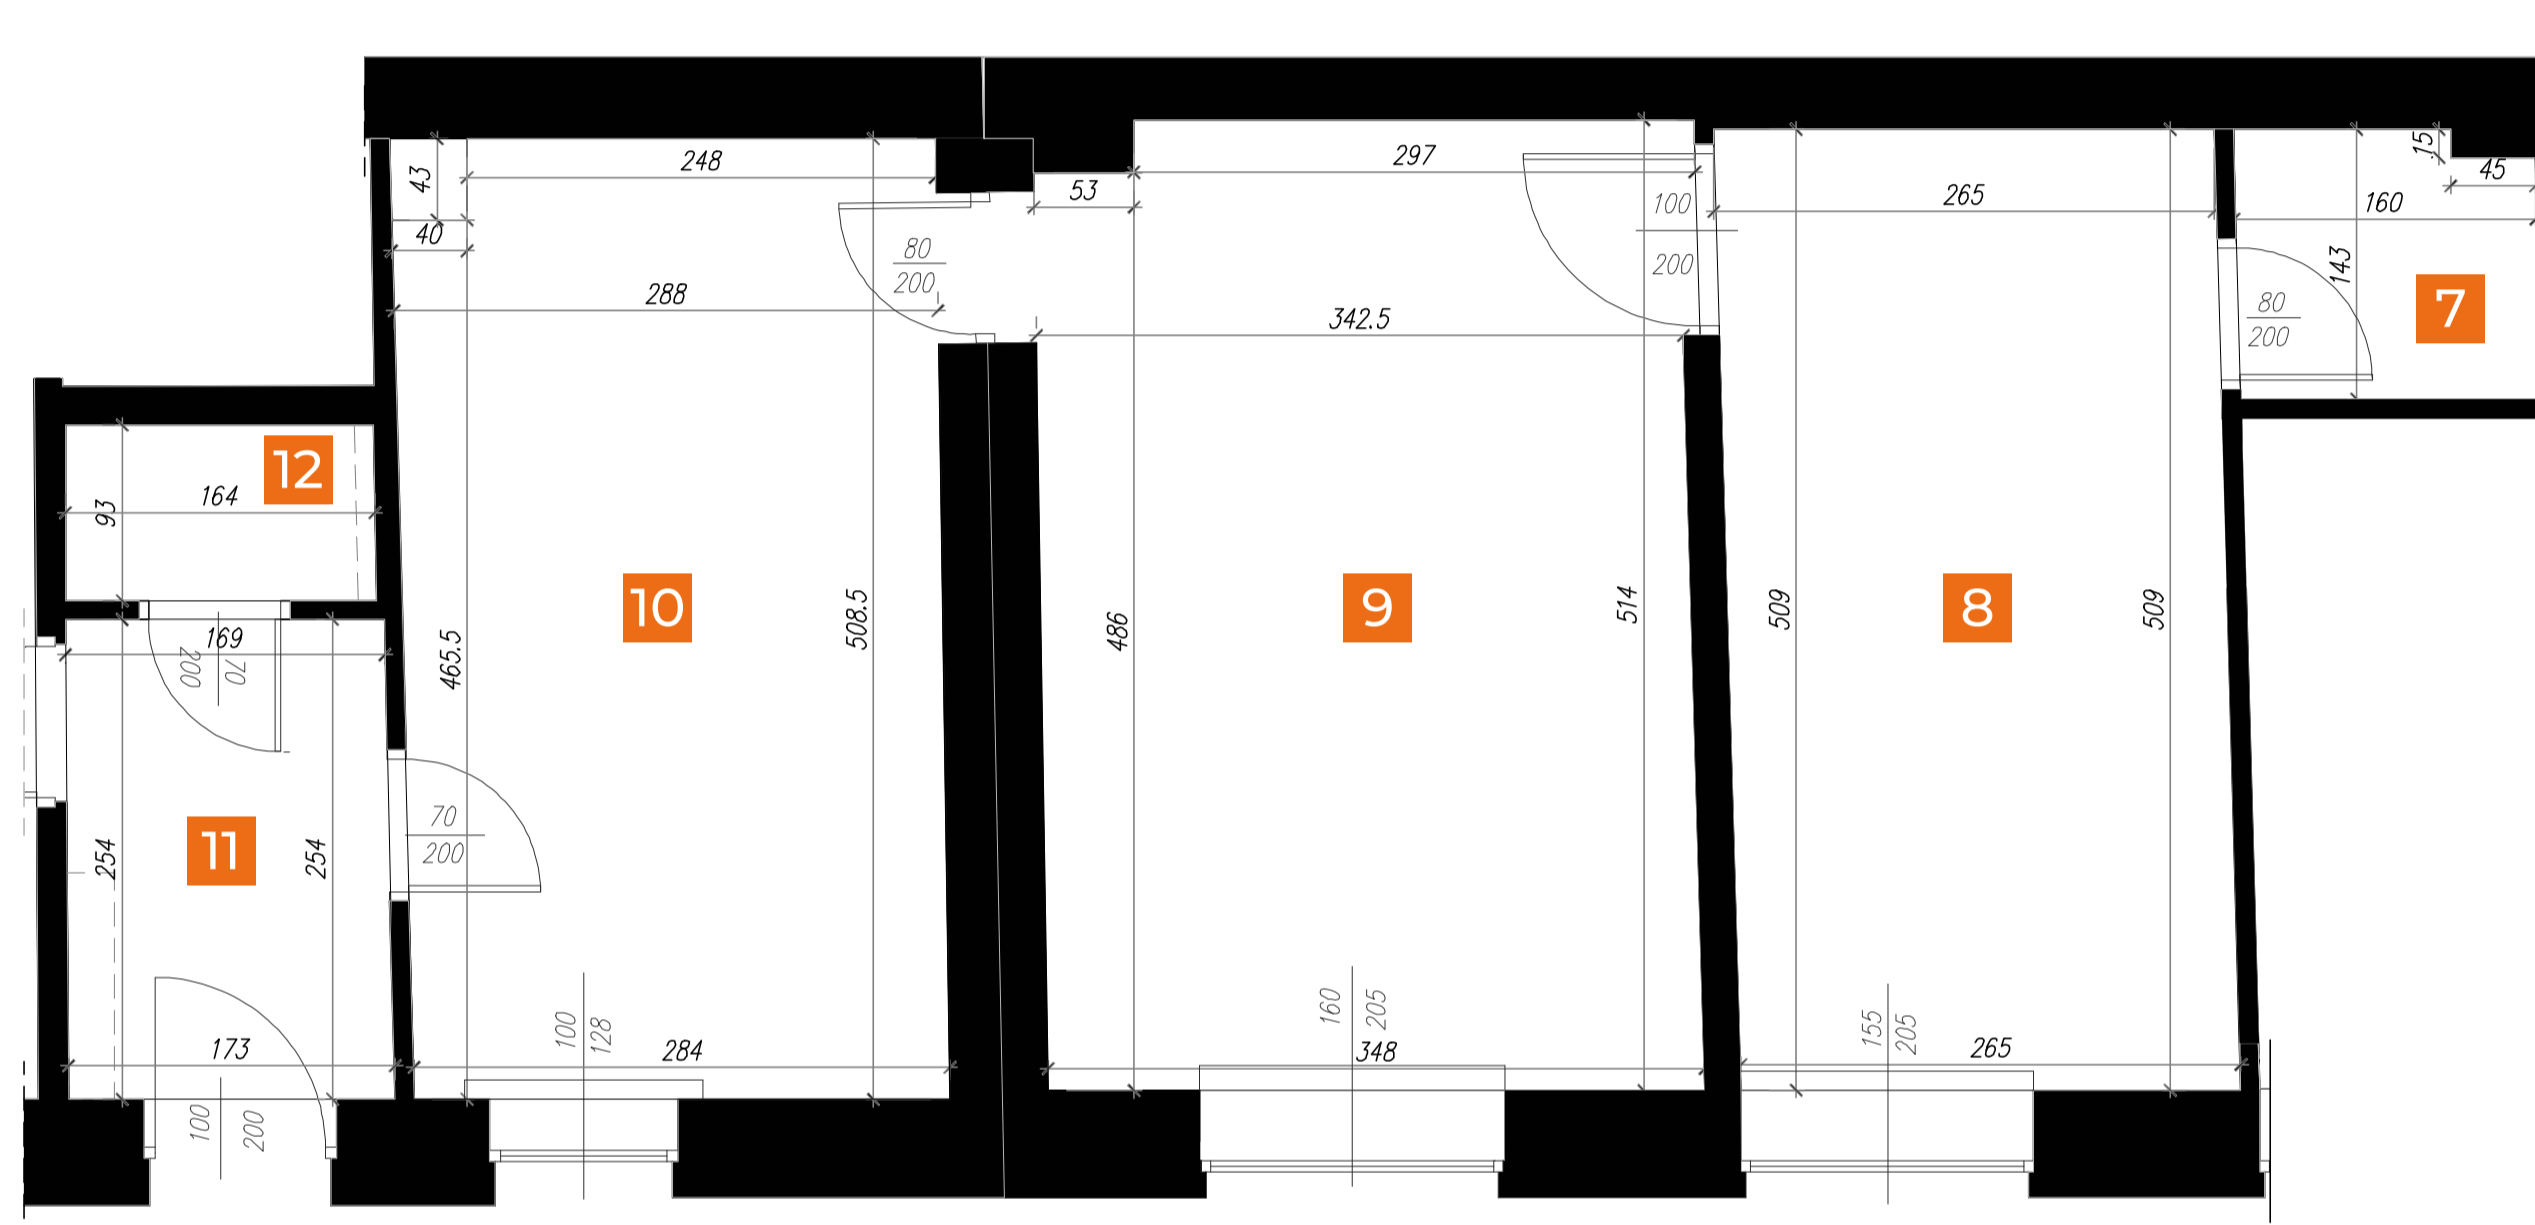

LOKALIZACJA

